




REPUBLIKA HRVATSKA
 BJELOVARSKO - BILOGORSKA ŽUPANIJA
 PROSTORNI PLAN
 BJELOVARSKO-BILOGORSKE ŽUPANIJE
 V. IZMJENE I DOPUNE

4.b INFRASTRUKTURNI SUSTAVI
 ENERGETSKI SUSTAV

MJ 1: 300 000

TUMAČ PLANSKOG ZNAKOVLJA :

- GRANICA ŽUPANIJE
- GRANICA GRADA / OPĆINE
- ŽUPANIJSKO SJEDIŠTE
- GRADSKO SJEDIŠTE

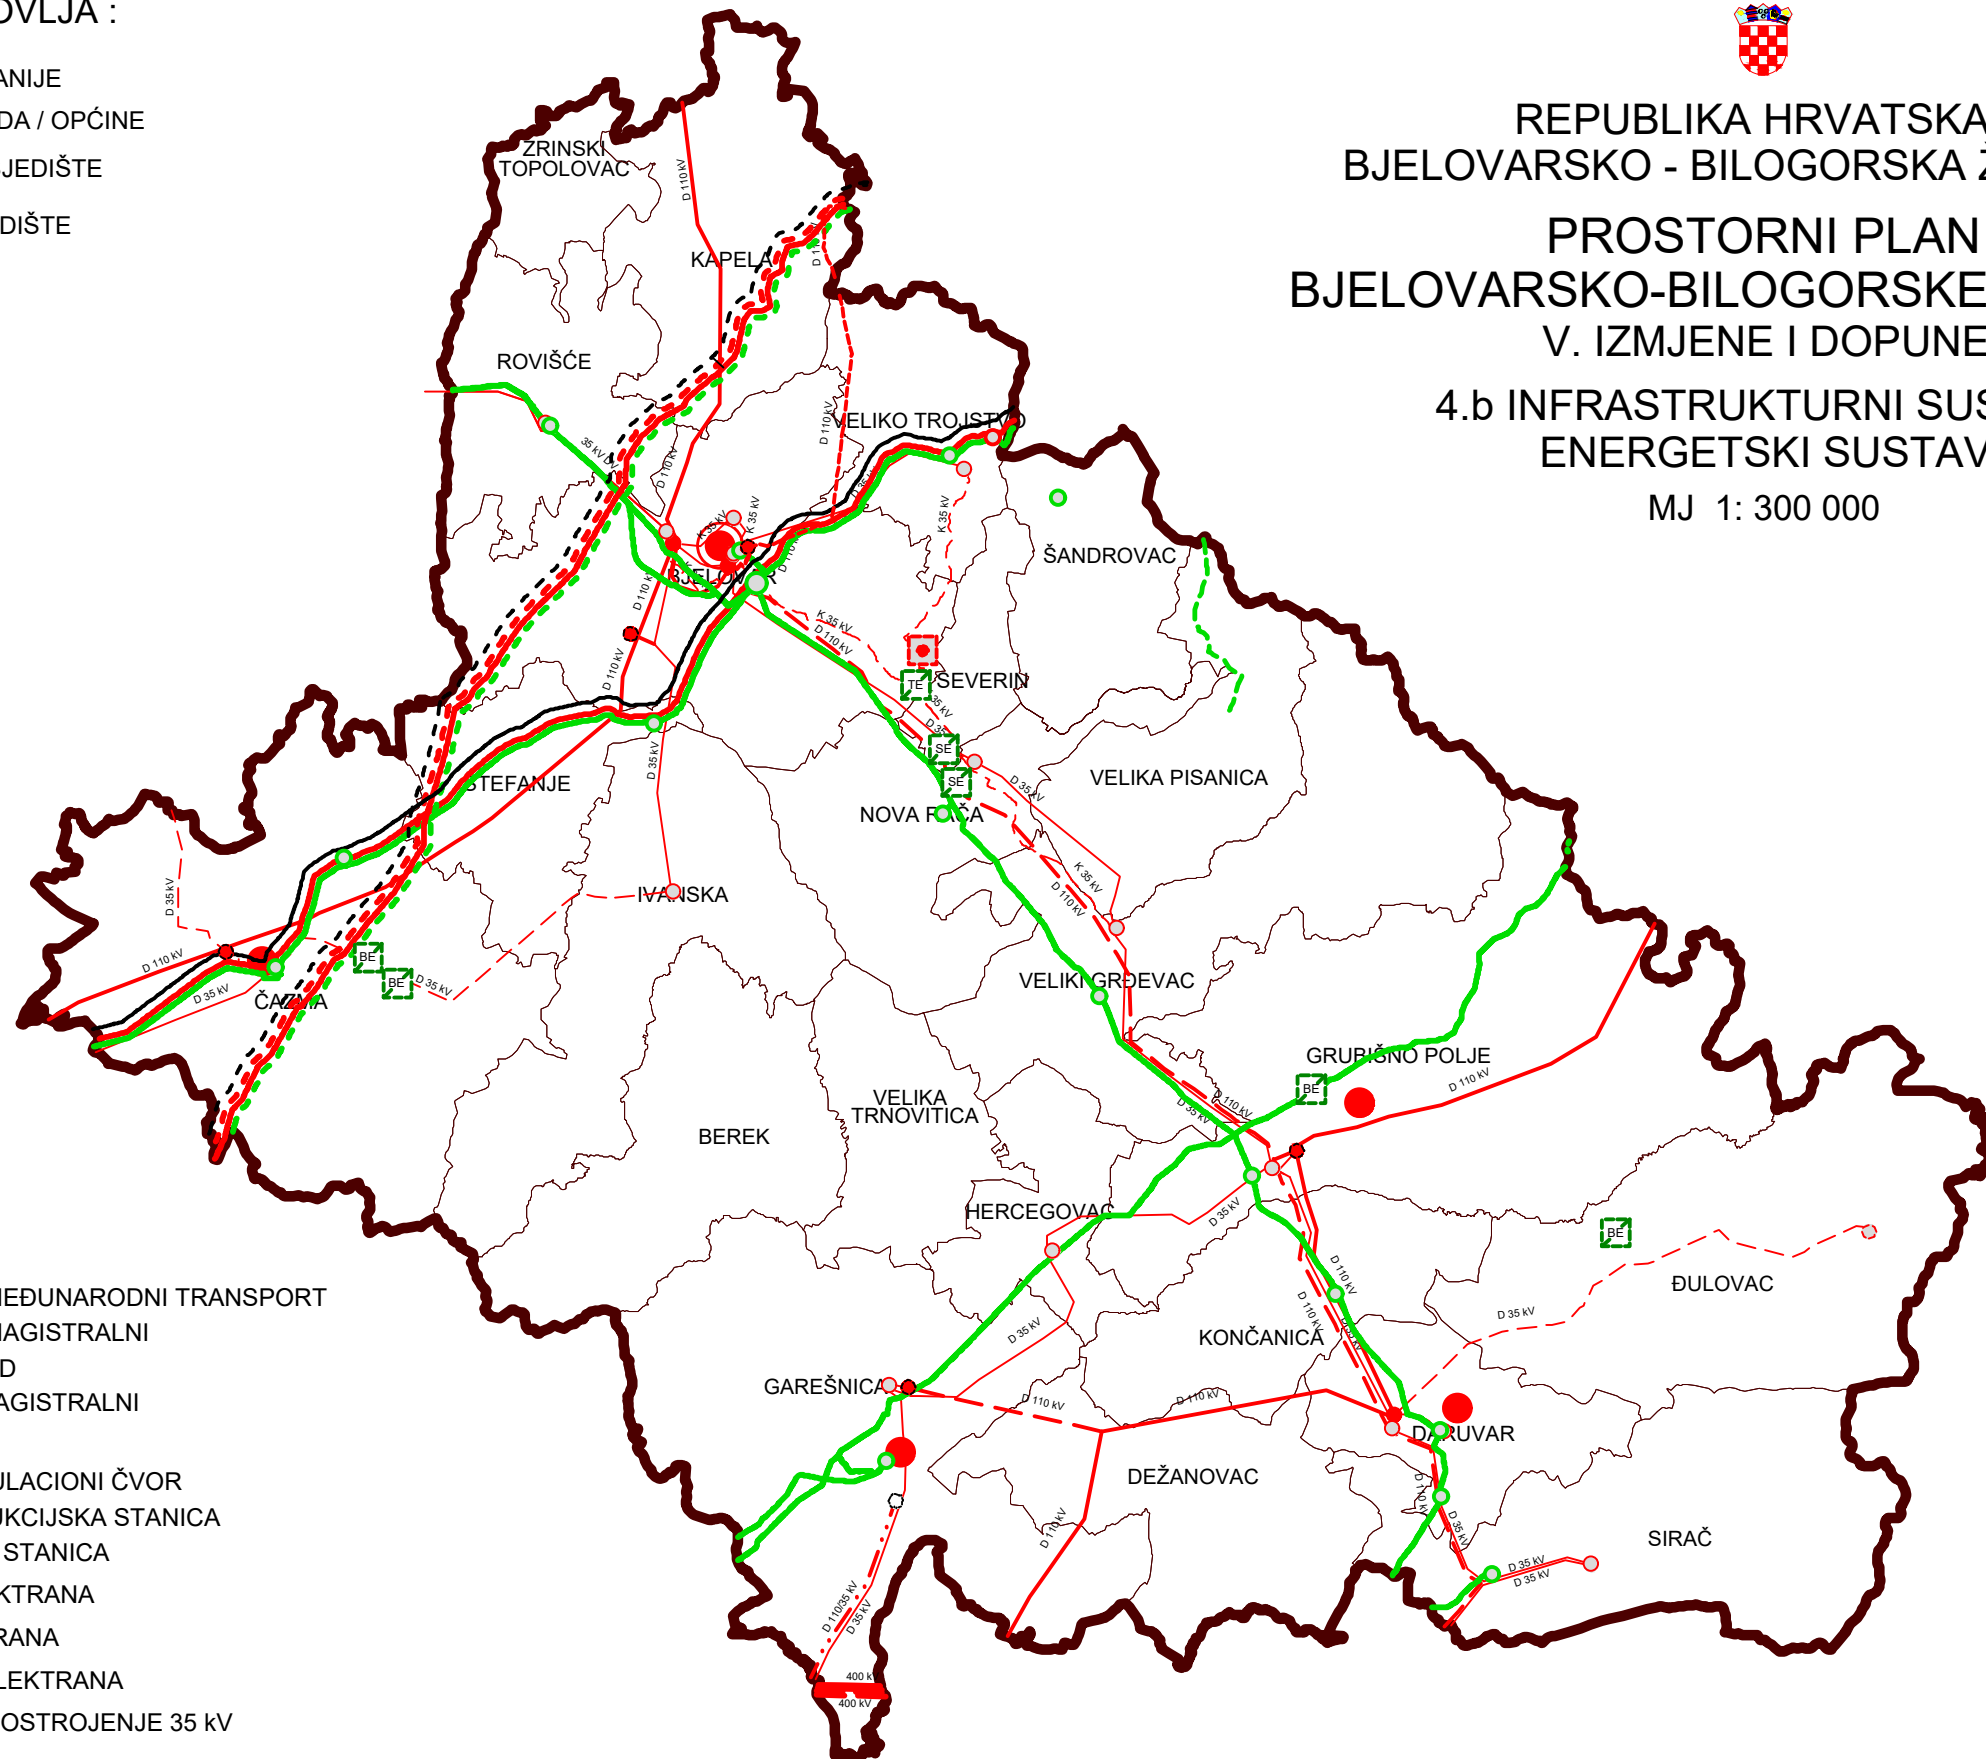

postojeće/planirano

- NAFTOVOD - MEĐUNARODNI TRANSPORT
- NAFTOVOD - MAGISTRALNI
- PRODUKTOVOD
- PLINOVOD - MAGISTRALNI
- PLINOVOD
- MJERNO REGULACIONI ČVOR
- MJERNO REDUKCIJSKA STANICA
- REDUKCIJSKA STANICA
- SOLARNA ELEKTRANA
- TERMoeLEKTRANA
- BIOPLINSKA ELEKTRANA
- RASKLOPNO POSTROJENJE 35 kV
- TS 110/35 kV
- TS 110/35 kV (alternativna)
- TS 35 kV (20)
- TS 35 kV (20)
- DALEKOVOD 400 kV
- DALEKOVOD 110 kV
- DALEKOVOD/KABEL 110/35 kV (alternativna trasa)
- DALEKOVOD 35 (20) kV