


- TUMAC PLANSKOG ZNAKOVLJA**
- GRANICE
 - GRANICA ŽUPANIJE
 - GRANICA OPĆINE
 - postojeće / planirano
 - VODNOGOSPODARSKI SUSTAV
 - KORISTENJE VODA
 - VODOCRPLIŠTE
 - VODOZAHVAT
 - VODOSPREMA
 - CRPNA STANICA
 - MAGISTRALNI VODOOPSKRIBNI CJEVOVOD
 - OSTALI VODOOPSKRIBNI CJEVOVODI
 - ODVOJNA OTPADNIH VODA
 - UREDAJ ZA PROČIŠĆAVANJE mehanički - M, biološki - B
 - GLAVNI ODVOJNI KANAL
 - UREĐENJE VODOTOKA I VODA REGULACIJSKI I ZAŠTITNI SUSTAV
 - AKUMULACIJA AP - za obranu od poplava, AN - za navodnjavanje
 - POTENCIJALNA AKUMULACIJA / RETENCIJA AP - za obranu od poplava
 - RETENCIJA ZA OBRANU OD POPLAVA
 - NASIP (OBALOUTVRDE)
 - OTTERETNI KANALI
 - OBRAĐA, SKLADIŠTENJE I ODLAGANJE OTPADA
 - GRAĐEVINA ZA OBRADU I SKLADIŠTENJE OPASNOG OTPADA
 - GRAĐEVINA ZA DRUGU OBRADU I SKLADIŠTENJE OPASNOG OTPADA
 - CENTAR ZA GOSPODARENJE OTPADOM
 - PRETOVARNA STANICA I RECIKLAŽNO DVORIŠTE
 - ODLAGIŠTE NEOPASNOG OTPADA
 - KAZETA ZA AZBEST
 - SABIRALIŠTE NUSPROJEVODA ŽIVOTNUSKOG PODRUČJA
 - SORTIRNICA
 - KOMPOSTANA

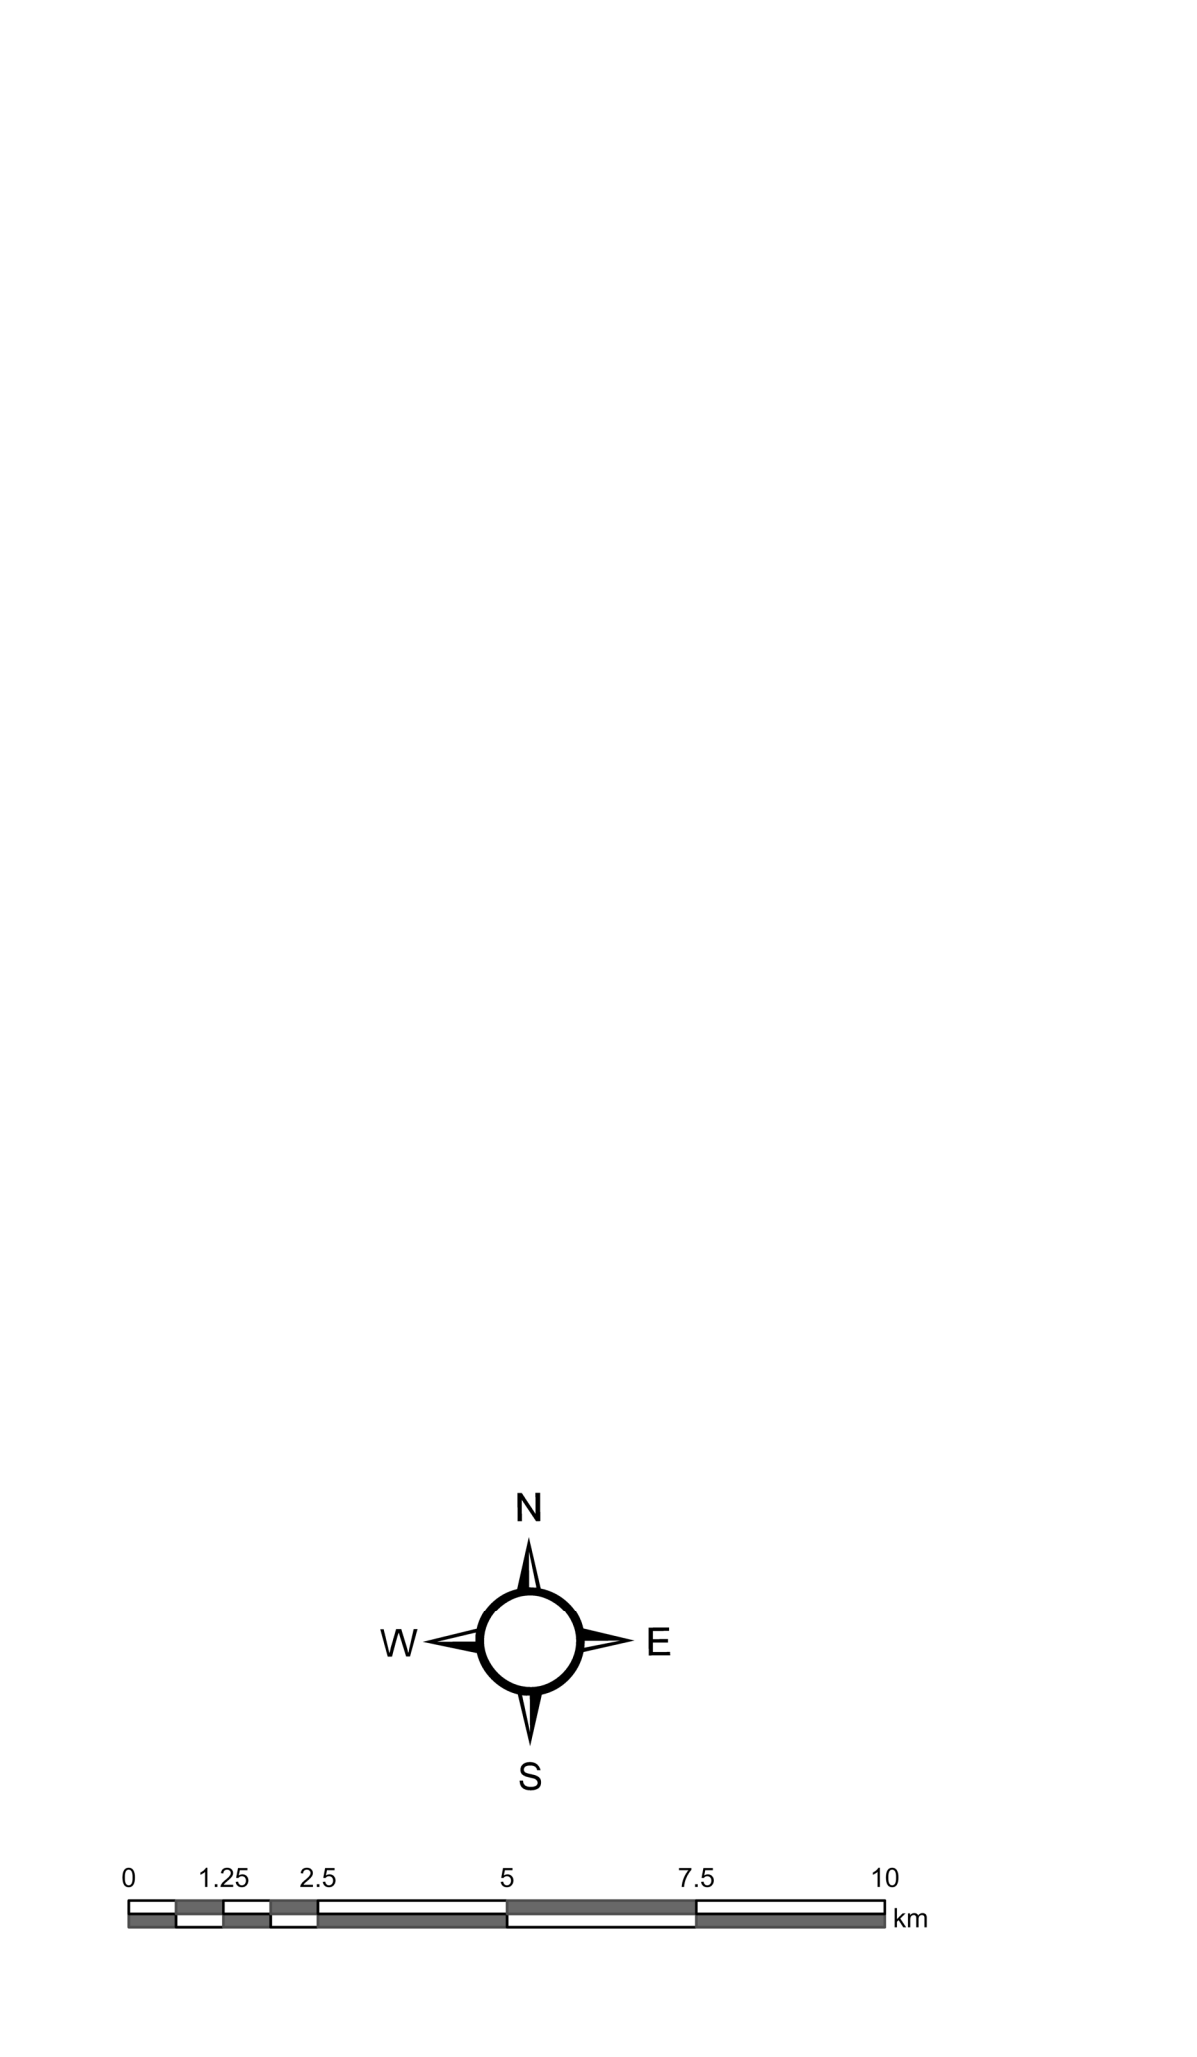

Županija BJELOVARSKO-BILOGORSKA ŽUPANIJA	
Naziv prostornog plana: VI. IZMJENE I DOPUNE PROSTORNOG PLANA BJELOVARSKO-BILOGORSKE ŽUPANIJE	
Nacrt kartografskog prikaza: INFRASTRUKTURNI SUSTAVI VODNOGOSPODARSKI SUSTAV I OTPAD	
Broj kartografskog prikaza: 2.c	Mjerilo kartografskog prikaza: 1 : 100 000
Odluka o izradi VI. izmjene i dopuna Prostornog plana Bjelovarsko-bilogorske županije "Županijski glasnik" broj 7/19 Javna rasprava je objavljena: u listu "večernji list" od ... 2023. godine Odgovorna osoba za provođenje javne rasprave: Arjana Andrić	Odluka o donošenju VI. izmjene i dopuna Prostornog plana Bjelovarsko-bilogorske županije "Županijski glasnik" broj ... Javni uvod je održan: od ... do ... 2023. godine m.p.
Suglasnost prema članku 106. Zakona o prostornom uređenju ("Narodne novine" broj 153/13, 65/17, 114/18, 39/19, 98/19 i 67/23): Klasa: ... Ur.broj: ... od ... 2023. godine	
Pravna osoba koja je izradila nacrt prijedloga plana: ZAVOD ZA PROSTORNO UREĐENJE BJELOVARSKO-BILOGORSKE ŽUPANIJE	
Ravnatelj: Saša Kriz, dipl. ing. arh.	Odgovorni voditelj: Saša Kriz, dipl. ing. arh.
Stručni tim u izradi nacrt prijedloga plana: Saša Kriz, dipl. ing. arh., Vesna Banović, dipl. ing. arh., Damir Lihner, dipl. ing. građ., Igor Pravičić, dipl. ing. šum., Dragica Bajsčić, mag. ing. arch., Goran Kepčija, mag. geog., Alerika Bašić	
Predsjednica županijske skupštine: Slavko Došen	m.p.
Istožetnost ovog prostornog plana s izvornikom odobren: Arjana Andrić	

NACRT PRIJEDLOGA
m.p.