


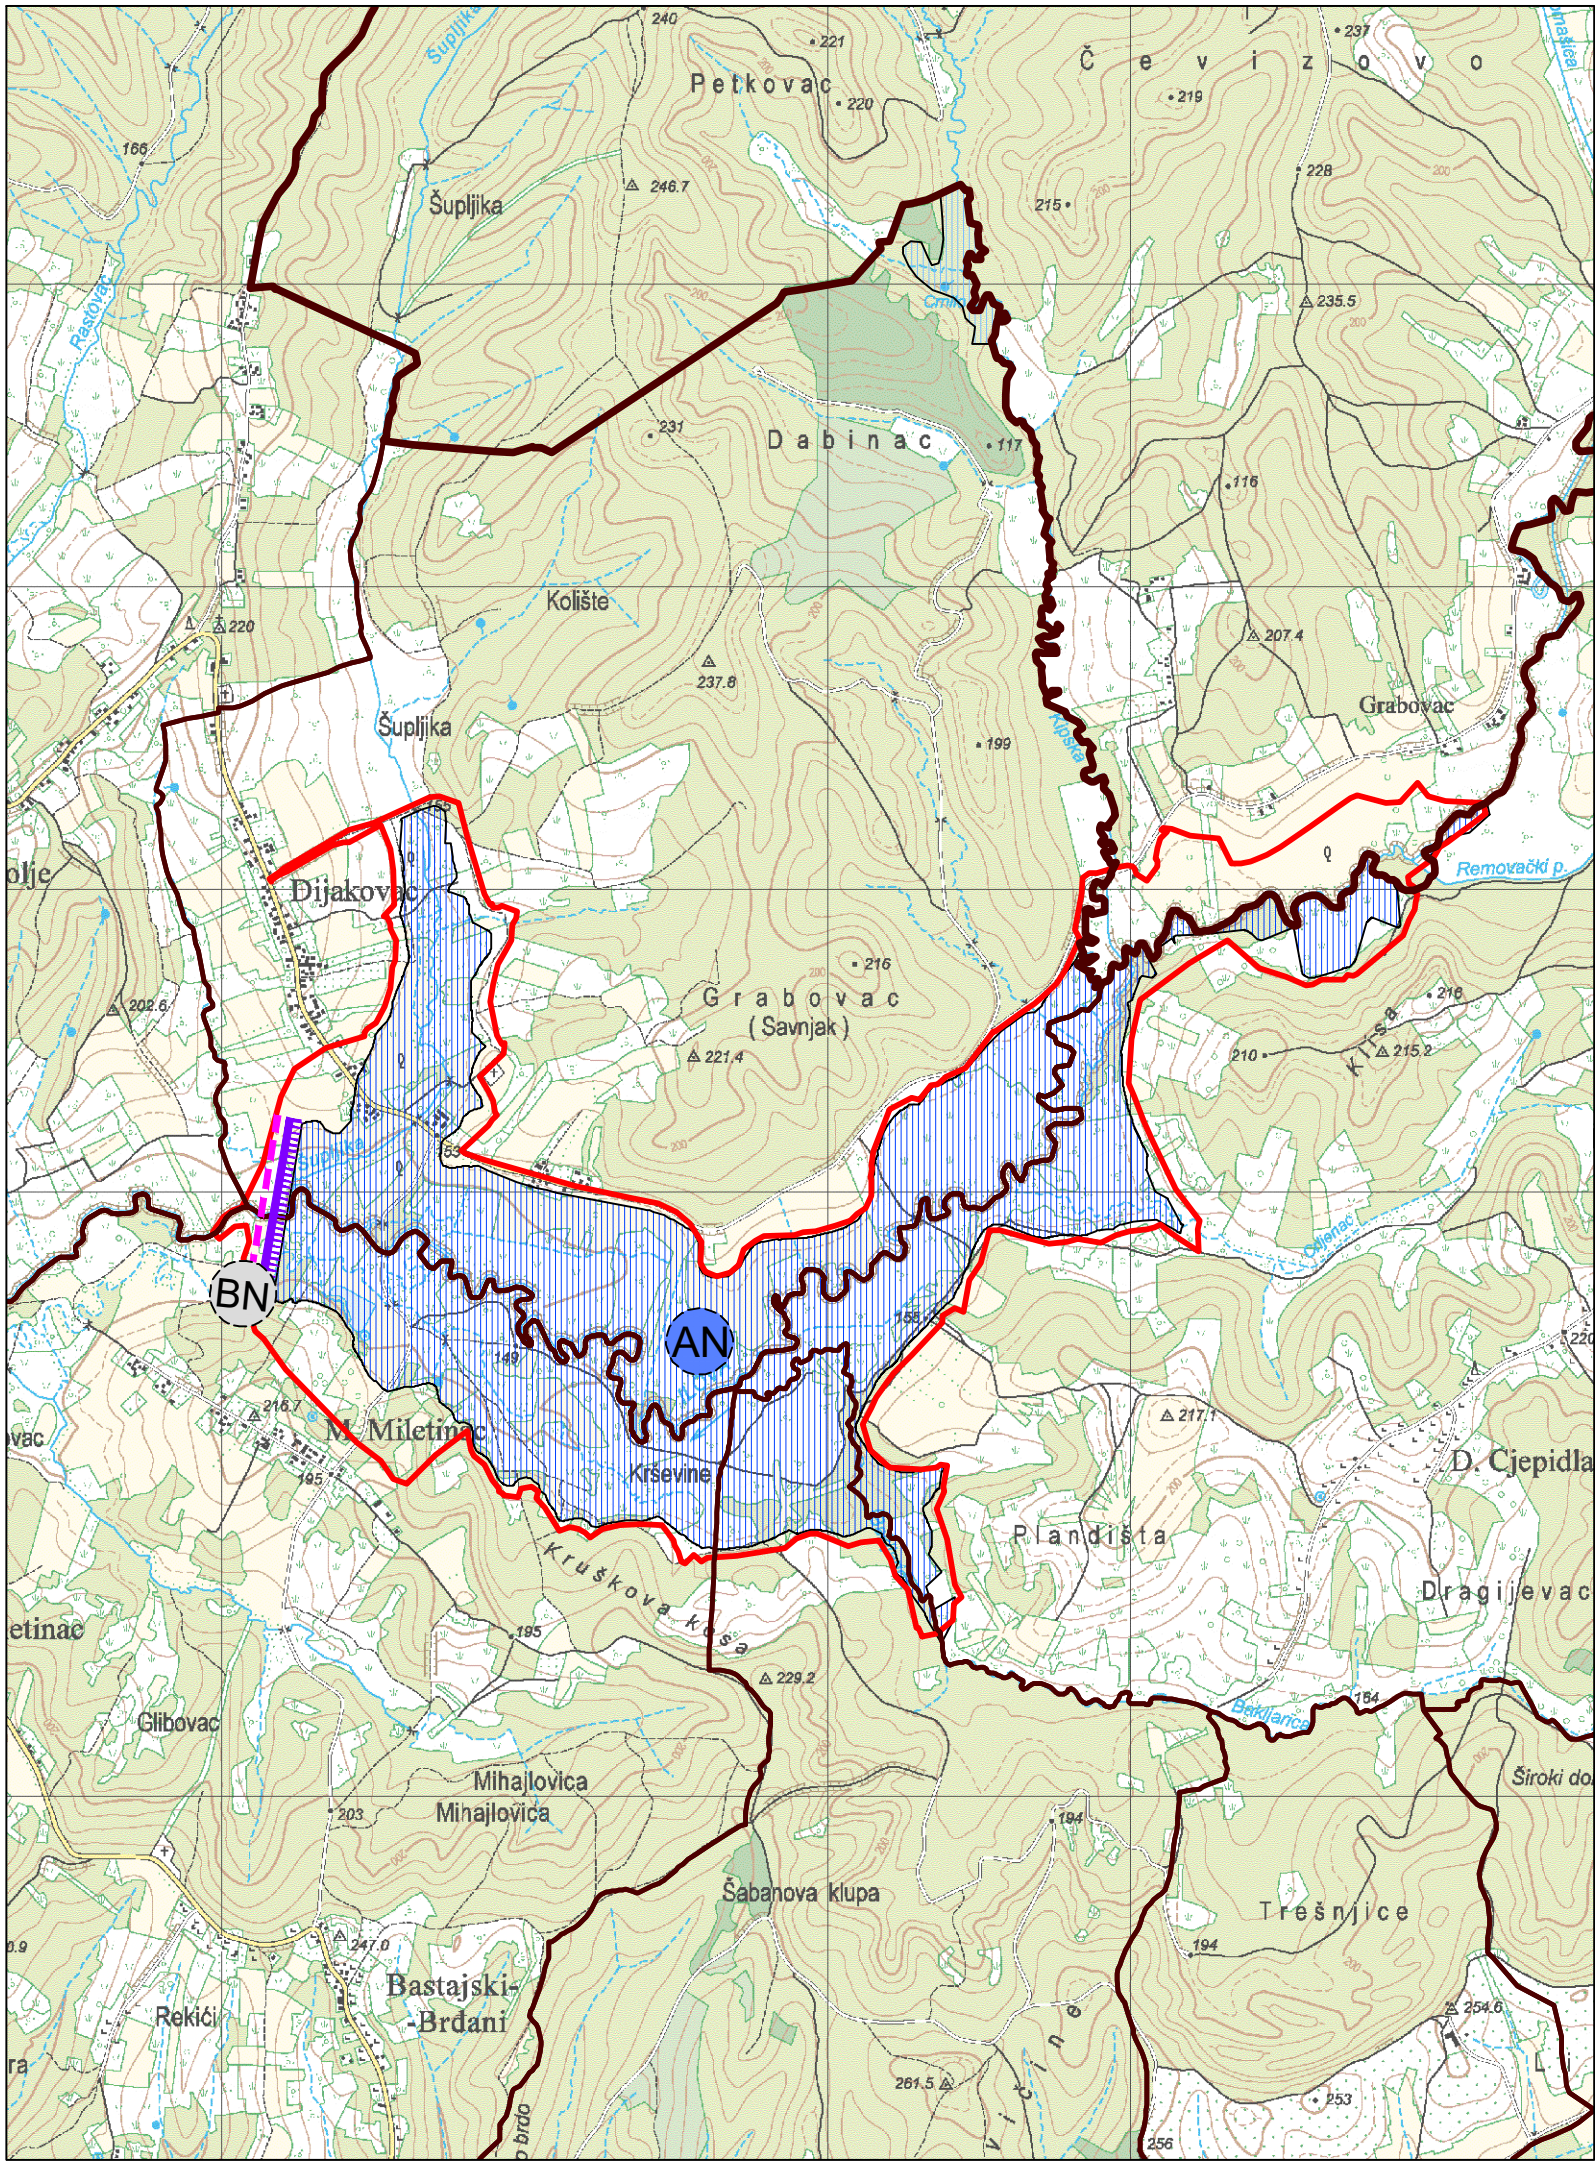

REPUBLIKA HRVATSKA
BJELOVARSKO - BILOGORSKA ŽUPANIJA

PROSTORNI PLAN
BJELOVARSKO-BILOGORSKE ŽUPANIJE
VI. IZMJENE I DOPUNE

Prilog 2.c.2. uz kartograf 2.c Infrastrukturni sustavi - Vodnogospodarski sustav i otpad
AKUMULACIJA MILETINAC

MJ 1: 25 000

TUMAČ PLANSKOG ZNAKOVLJA

- GRANICA ŽUPANIJE
- AKUMULACIJA (AN - za navodnjavanje) PLANIRANA
- BRANA (BN - nasuta) PLANIRANA
- MAKSIMALNA PLANIRANA POVRŠINA ZAHVATA

RADNI NACRT

